


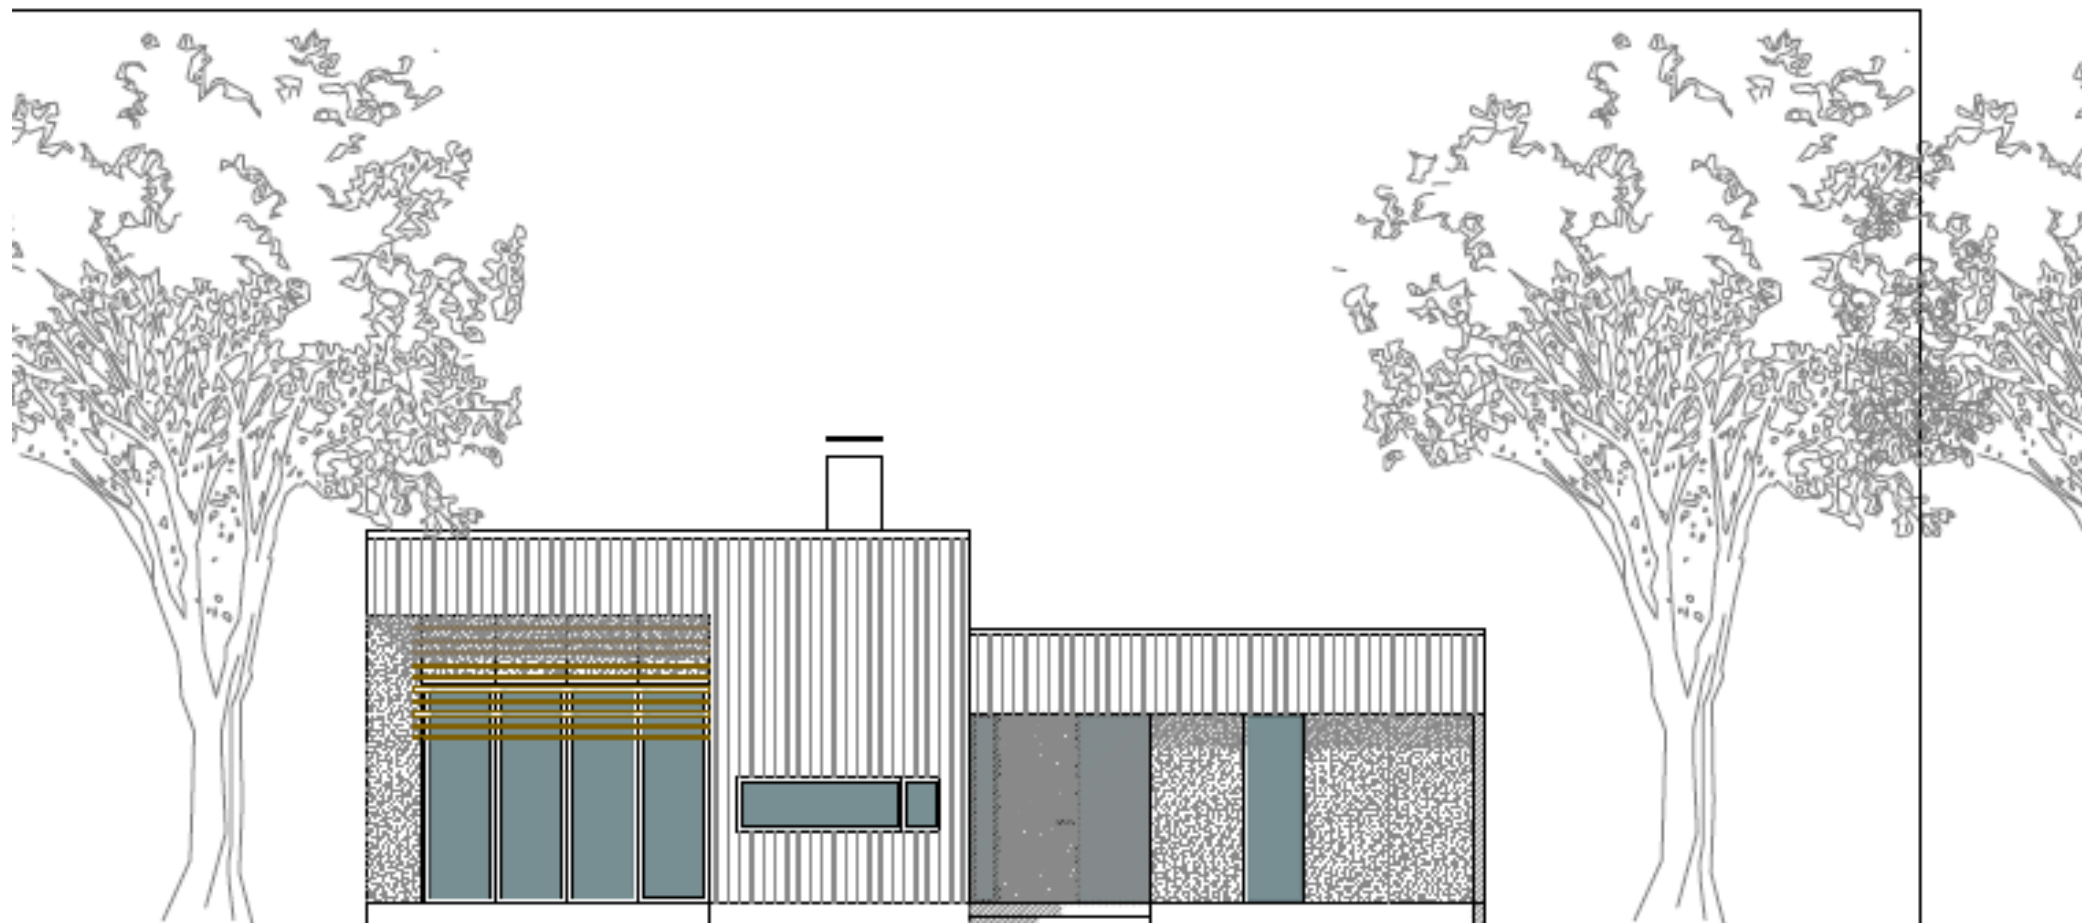

VAADE RUUSAMÄE TEE POOLT
(LÖUNAST)

RUUSAMÄE TEE KINNITUTE HOOSESTUSE ESKIIS. ÜHEKORRUSELINE ELAMU ALA PÕHJAPÖÖLSEL
KÜLJEL.

VAADE. M 1:100. ARHITEKTIBÜROO PIND. ARHITEKTID HARDI LEHEMAA , HELLE URGARD. 2025.A.